
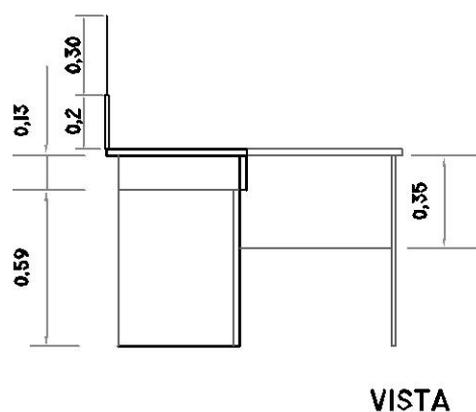


ANEXO

MUEBLES ATENCION AL PUBLICO

DIRECCION PROGRAMAS ESPECÍFICOS

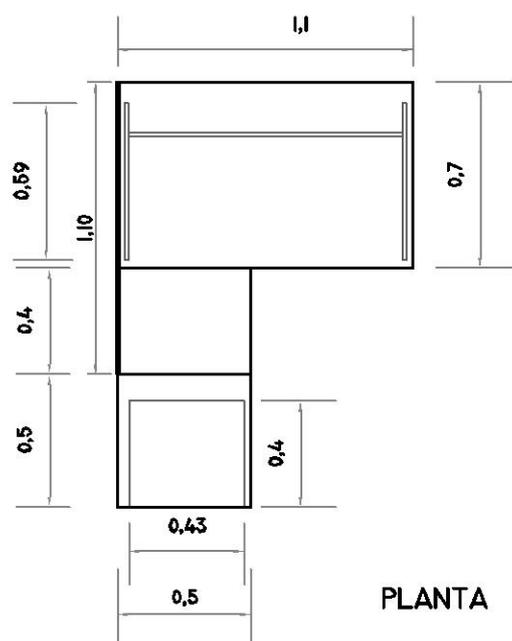

Panel divisorio de 1,10 mts de largo x 0,50 mts de alto
formado por 0,20 mts de melamina de 25 mm, ABS de 2 mm
y 0,30 mts de cristal de 8mm

PLANTA Y CORTES DEL MODULO

ESCALA 1:25