


MUEBLES ESCRITORIOS CONCORDIA

I ESCRITORIO , I CUERPOS LATERAL CON I BAMDEKJA Y 3 CAJONES
15 IZQUIERDO, 13 DERECHO

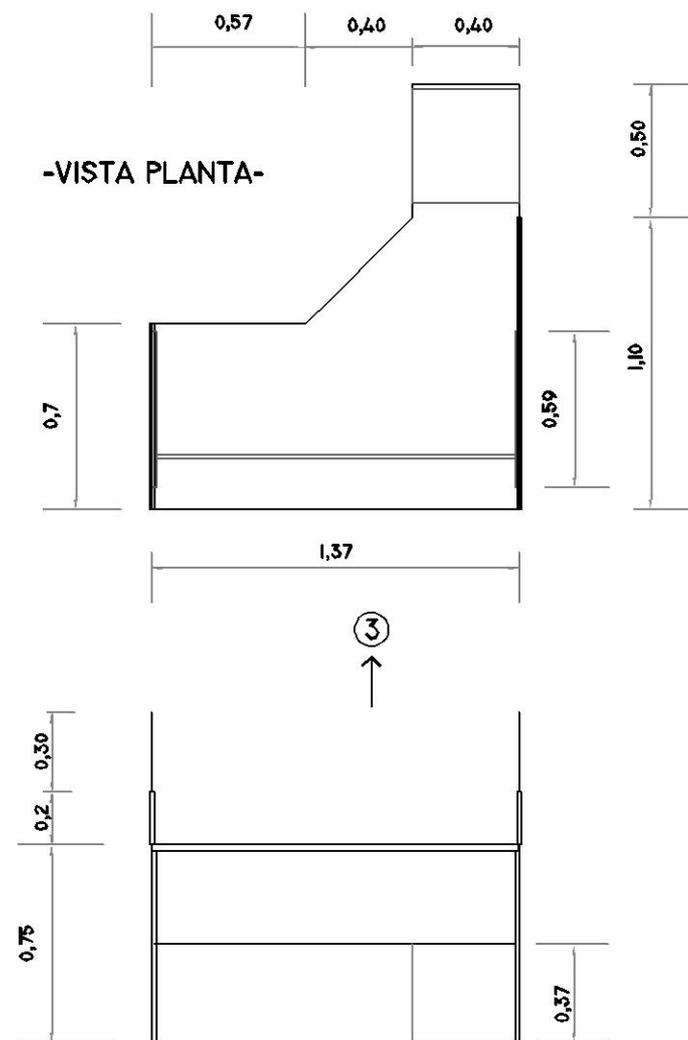

③ -VISTA FRENTE EXTERIOR-

PANEL DIVISORIO DE 1,10 MTS DE LARGO X 0,50 MTS DE ALTO (CANTIDAD:9) Y
PANEL DIVISORIO DE 0,70 MTS DE LARGO X 0,50 MTS DE ALTO (CANTIDAD: 6)
FORMADO POR 0,20 MTS DE MELAMINA DE 25 MM, ABS DE 2 MM
Y 0,30 MTS DE CRISTAL DE 8MM

PLANTA Y VISTAS DEL MODULO

ESCALA 1:25

PAG. 3