


LICITACIÓN PRIVADA N° **ANEXO I** **MUEBLES ESCRITORIOS DELEGACION GUALEGUAY**

1 ESCRITORIO , 2 CUERPOS LATERALES
 9 IZQUIERDO, 9 DERECHO

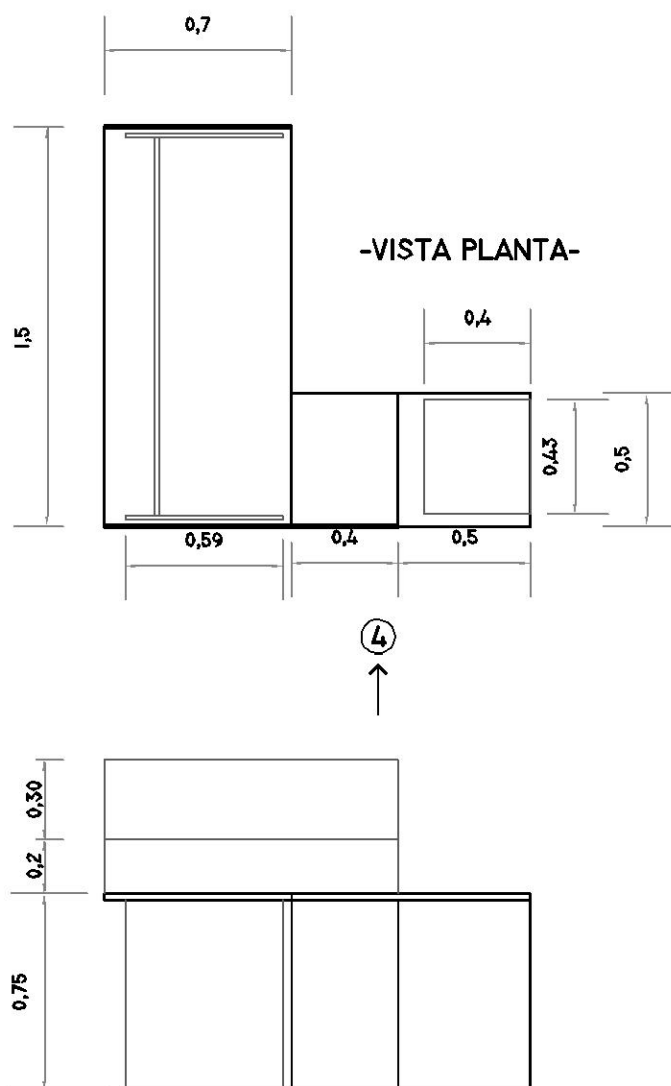

PANEL DIVISORIO DE 1,10 MTS DE LARGO X 0,50 MTS DE ALTO (CANTIDAD:7) Y
 PANEL DIVISORIO DE 0,70 MTS DE LARGO X 0,50 MTS DE ALTO (CANTIDAD: 3)
 FORMADO POR 0,20 MTS DE MELAMINA DE 25 MM, ABS DE 2 MM
 Y 0,30 MTS DE CRISTAL DE 8MM

PLANTA Y VISTAS DEL MODULO
ESCALA 1:25